Lageplan siehe Plan-Nr. K 40
Längsschnitt siehe Plan-Nr. K 50

BESTANDTEIL
DES BESCHEIDES
vom 18. APR. 2024
LANDRATSAMT AUGSBURG

Gesehen
Der amtliche Sachverständige
Donauwörth, den 26. Jan. 2024
Wasserwirtschaftsamt Donauwörth

Nr.	Änderungen	geänd. am	Name	gepr. am	

Vorhaben: **Gemeinde Allmannshofen**
Nachverdichtung Baugebiet "Am Kirchsteig"
Entwässerungskonzept

Landkreis: **Augsburg** Gemeinde: **Allmannshofen**

Projekt.-Nr.: ea-Allmann-001.01

Anlage: **5**

Plan-Nr.: **K 60**

Maßstab: **1 : 100**

Querschnitte

Unterlagen zum Wasserrechtsantrag

	Datum	Name
entw.	Aug. 2021	Knödler
gez.	Aug. 2021	Breunig
gepr.	02.09.2021	

Vorhabensträger:

Gemeinde Allmannshofen
Schäfflerstraße 6
86695 Nordendorf

Datum Unterschrift

Entwurfsverfasser:

Dr. Blasy - Dr. Øverland
Beratende Ingenieure GmbH & Co. KG
Moosstraße 3 82279 Eching am Ammersee

02.09.2021
Datum Unterschrift

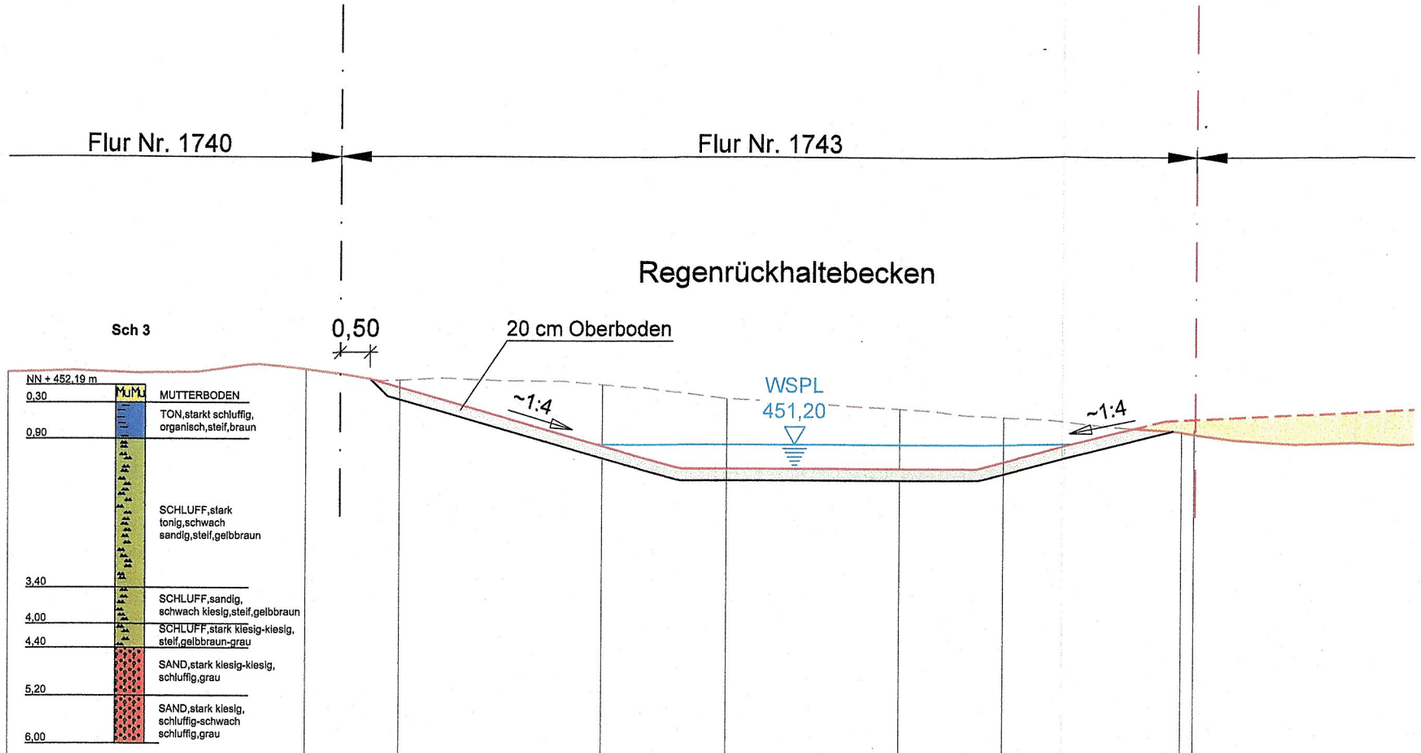

Querschnitt 1

440,00 m ü. NN

Gelände Planung	müNN			452,15	451,18	450,80	450,80	450,91	451,61	
Gelände Bestand	müNN	452,41	452,46	452,27	452,20	451,97	451,80	451,66	451,40	451,37
Stationierung	m	-15,00	-10,00	-8,43	-5,00	-2,91	0,00	1,76	4,78	5,00

Flur Nr. 1743

Flur Nr. BP 1

Flur Nr

Regenrückhaltebecken

0,50

20 cm Oberboden

~1:4

WSPL
451,20

~1:4

Auffüllung Randbereich
(abhängig von der Gestaltung
der Grundstücke)

DEN
chluffig,
lf,braun

lark
ch
gelbbraun

andig,
sig,steif,gelbbraun
tark kiesig-kiesig,
un-grau

kiesig-kiesig,
u

: kiesig,
hwach
au

452,46
452,27
452,15
452,20
451,18
451,97
450,80
451,80
450,80
451,66
450,91
451,40
451,61
451,37
451,30
451,59
451,89
452,18
452,35

Querschnitt 2

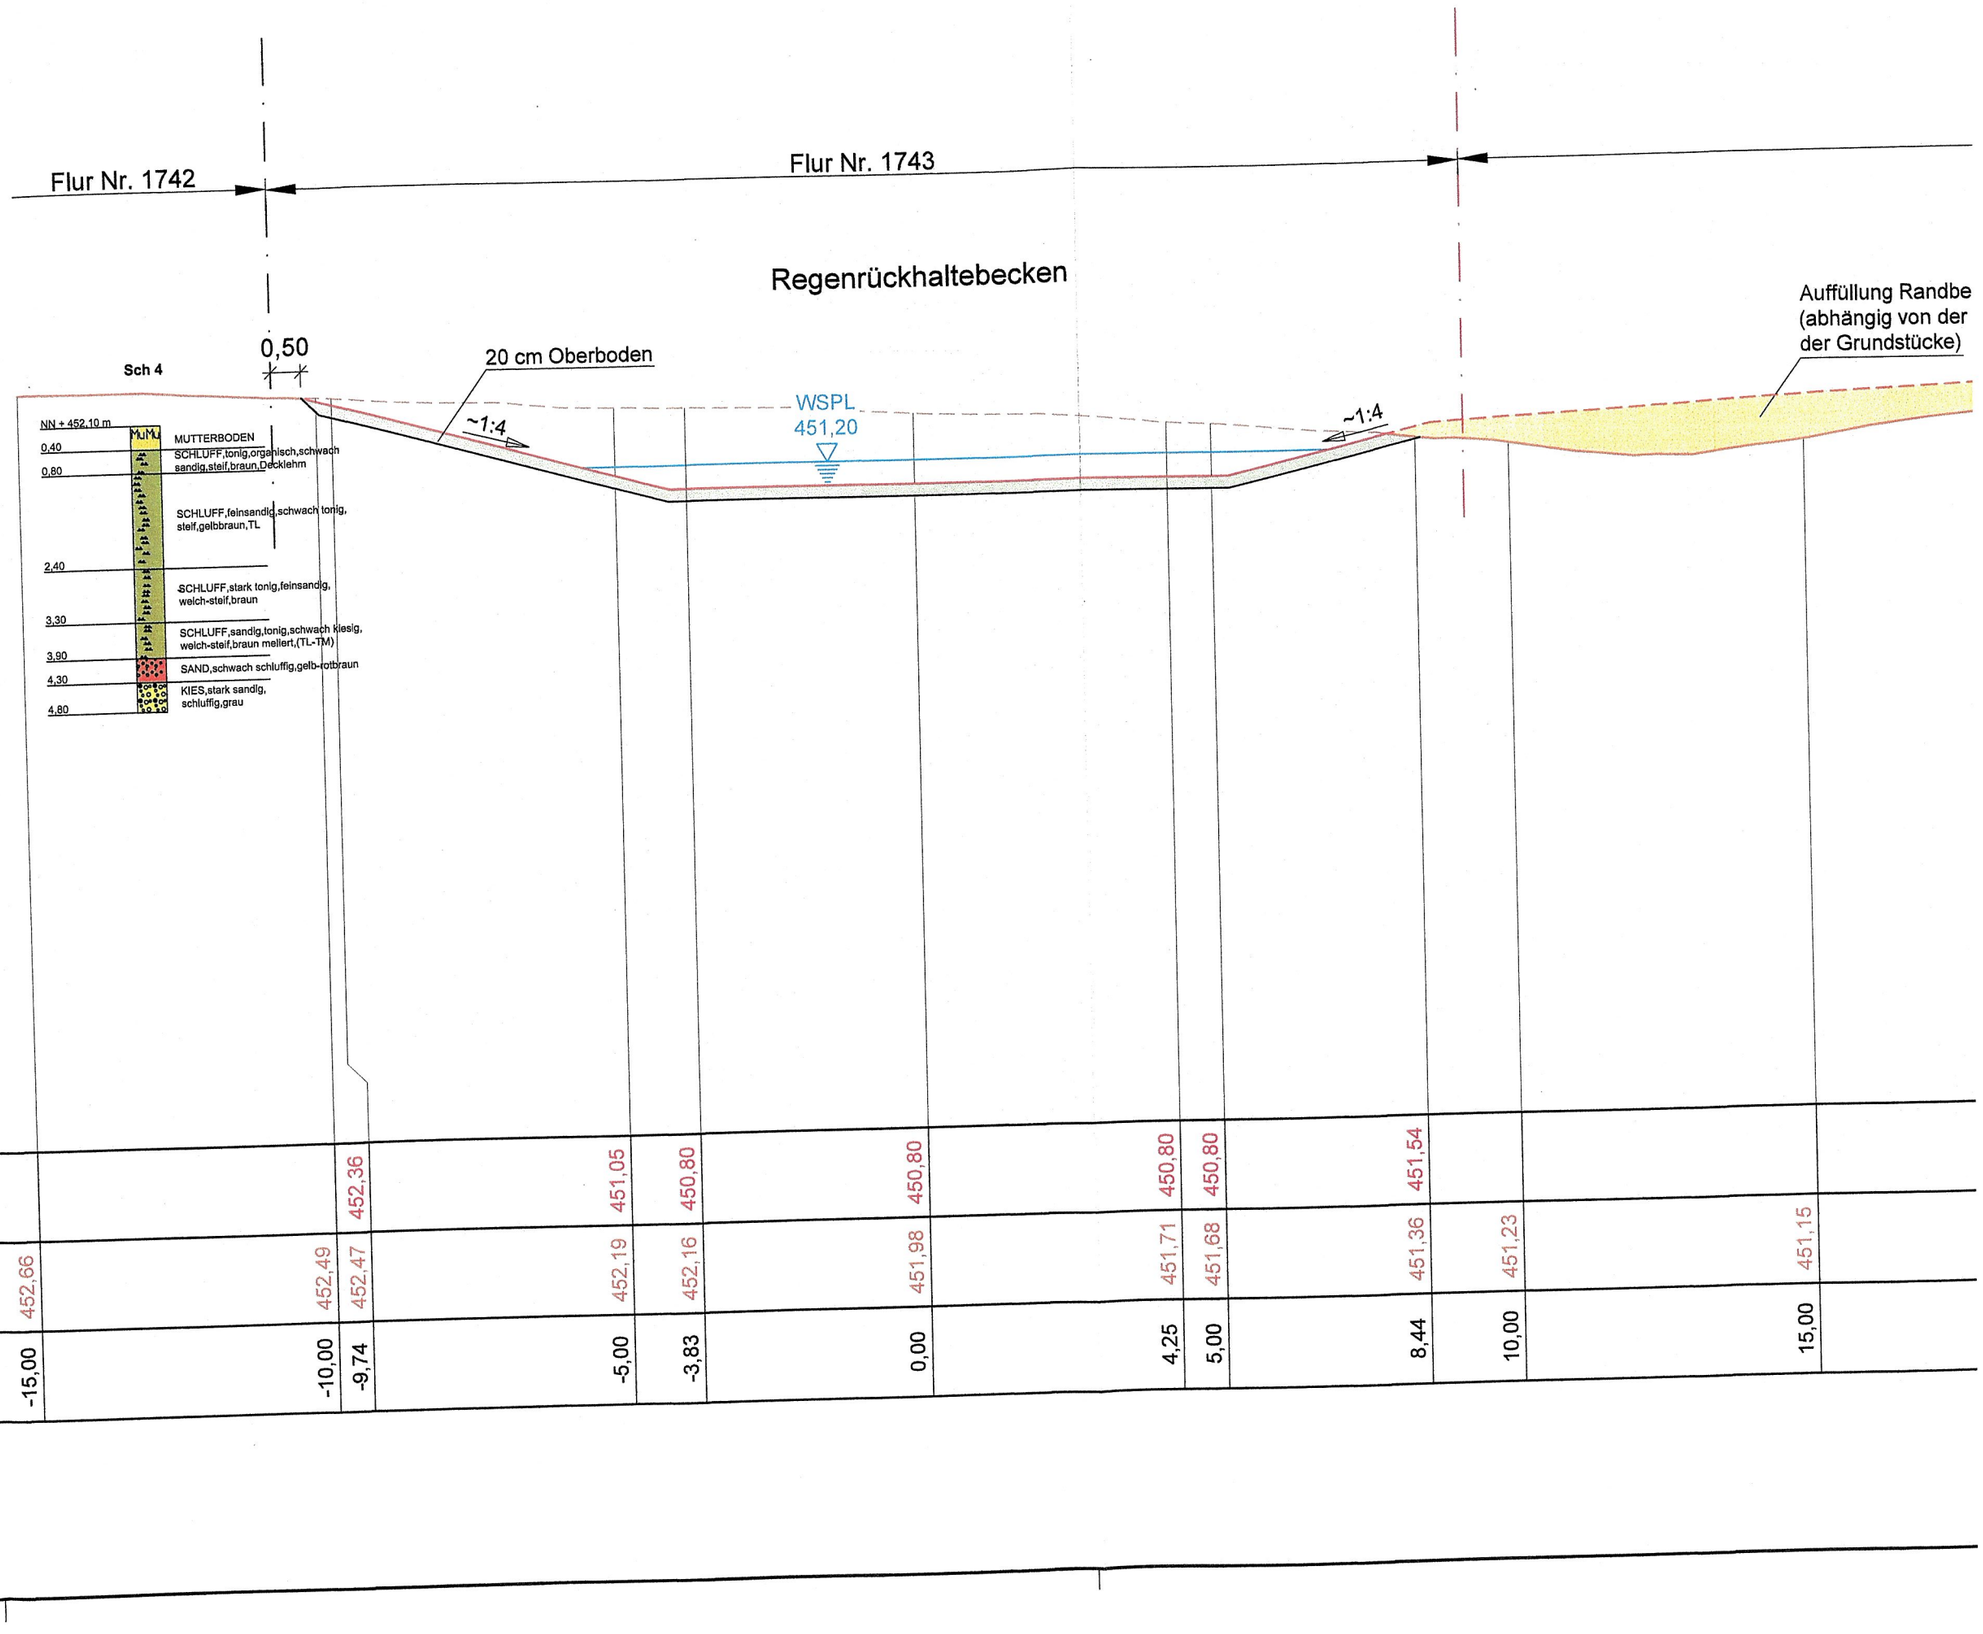

440,00 m ü. NN

| | | |

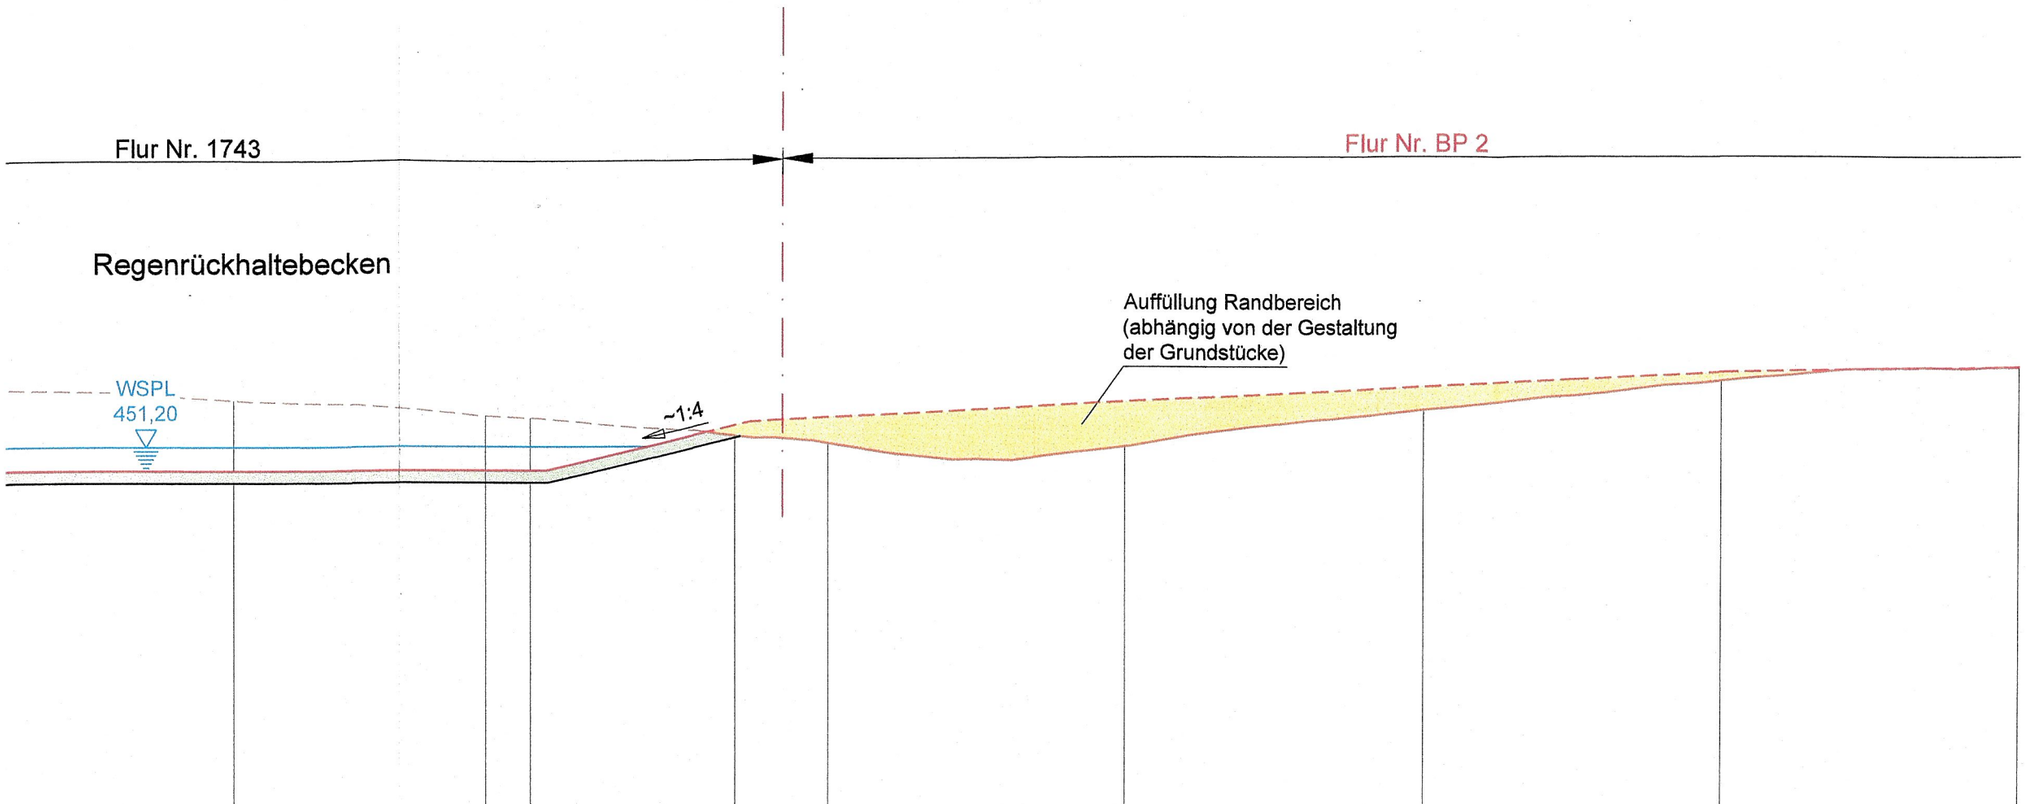

0,00	450,80
	451,98
4,25	450,80
	451,71
5,00	450,80
	451,68
8,44	451,54
	451,36
10,00	
	451,23
15,00	
	451,15
20,00	
	451,76
25,00	
	452,25
30,00	
	452,49