




**1. Änderung des Bebauungsplanes
für das Baugebiet Am Kirchsteig I
im vereinfachten Verfahren**

Zeichenerklärung:

-  Geltungsbereich der 1. Änderung des Bebauungsplanes
-  Grünfläche
-  Baugrenze

Verfahrensvermerke

Der Gemeinderat hat in der Sitzung am 03.07.06 beschlossen, den Bebauungsplan für das Baugebiet Kirchsteig I zu ändern.

Das Landratsamt Augsburg wurde mit Schreiben vom 04.07.06 zur Stellungnahme aufgefordert. Die betroffenen Grundstückseigentümer wurden mit Schreiben vom 04.07.06 am Verfahren beteiligt.


Der Gemeinderat hat in der Sitzung am 07.08.06 die Änderung des Bebauungsplanes als Satzung beschlossen.

Das Landratsamt Augsburg hat mit Bescheid vom 29. Aug. 2006 Az: 501-610-18 die Änderung des Bebauungsplanes genehmigt.

Die Bekanntmachung der Genehmigung erfolgte am 04. Sep. 2006. Mit dieser Bekanntmachung tritt die Bebauungsplanänderung in Kraft.

Allmannshofen, 04. Sep. 2006


Brummer
1. Bürgermeister

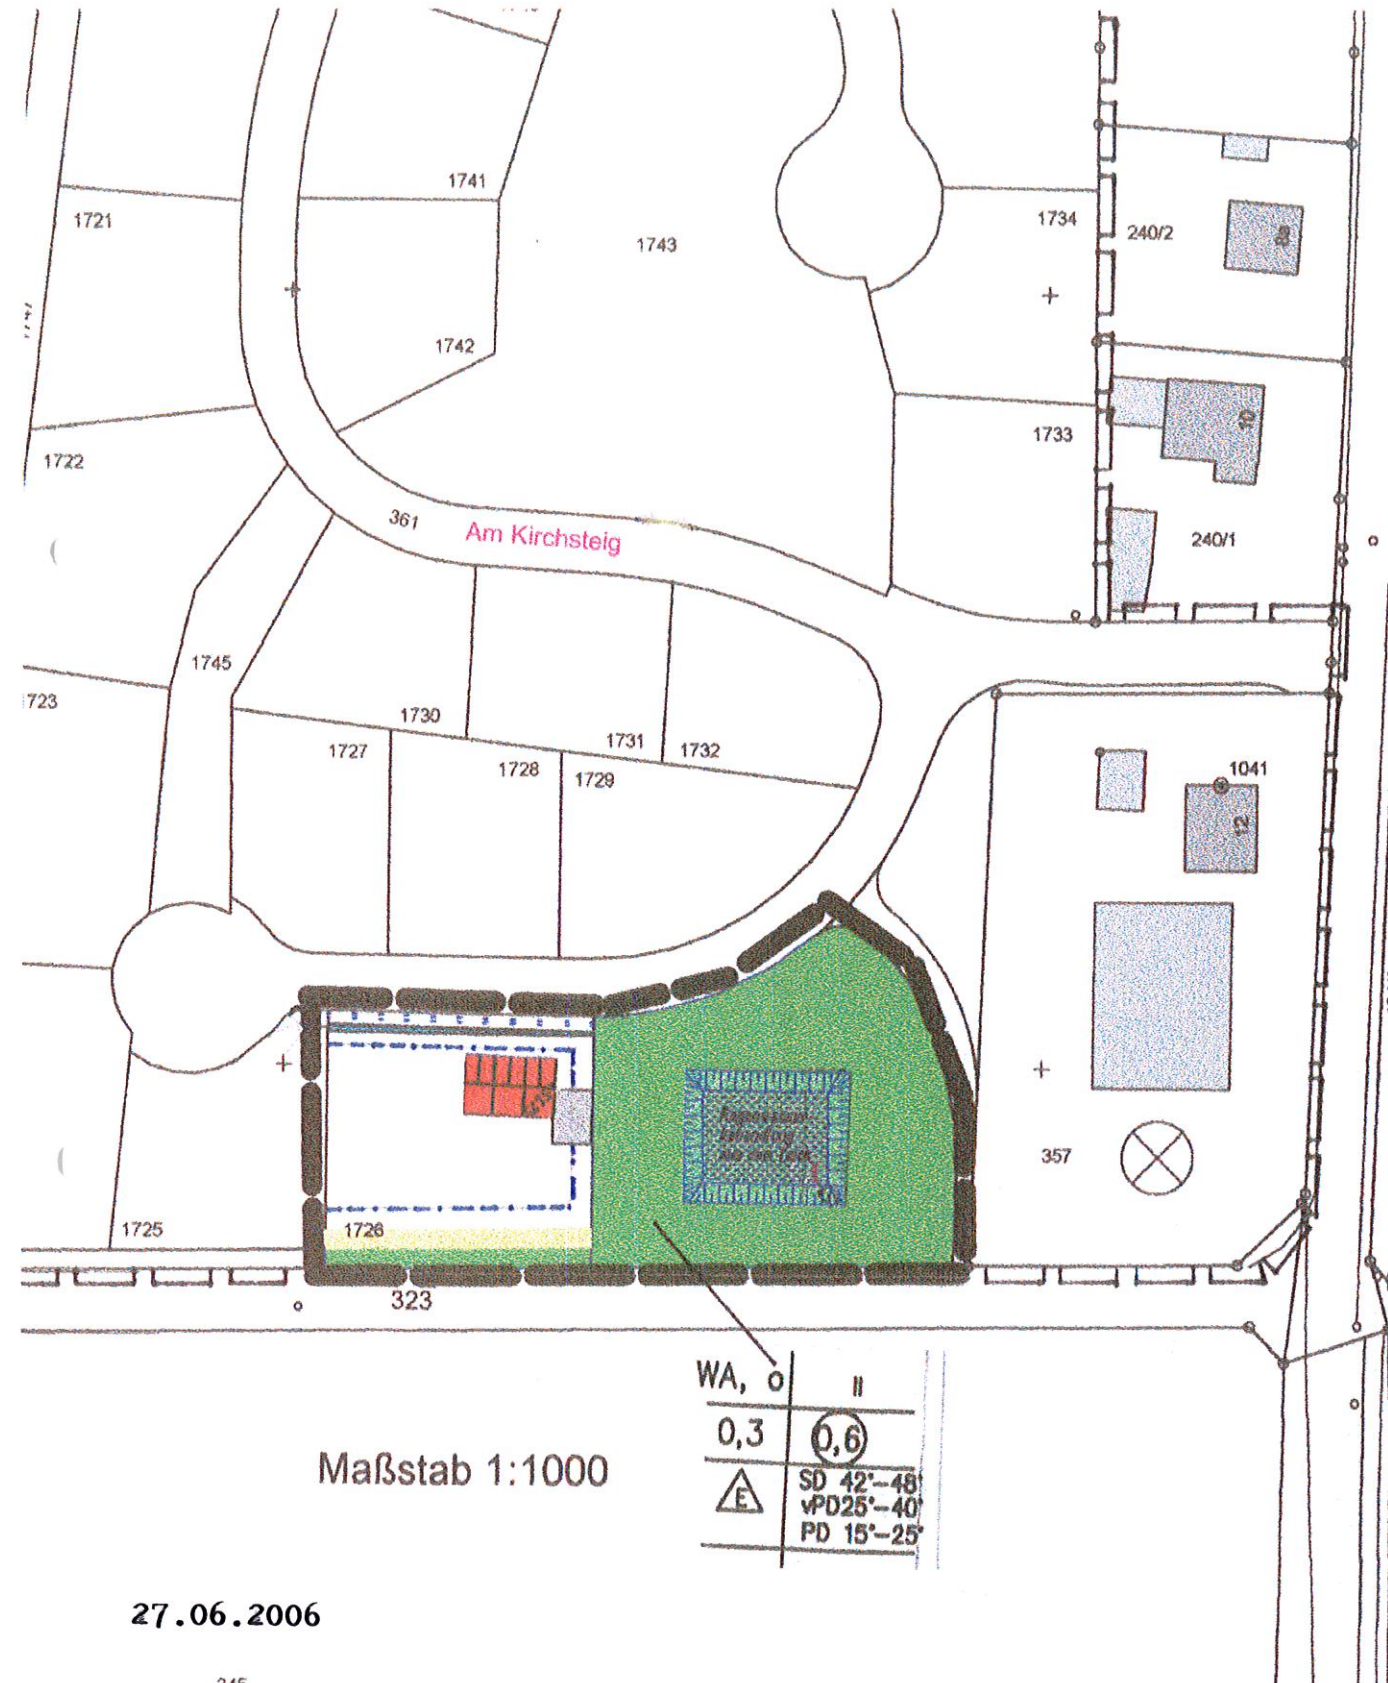

27.06.2006