BESTANDTEIL
DES BESCHEIDES
vom 18. APR. 2024
LANDRATSAMT AUGSBURG

Geprüft
Der amtliche Sachverständige
Donauwörth, den 26. Jan. 2024
Wasserwirtschaftsamt Donauwörth

Nr.	Änderungen	geänd. am	Name	gepr. am	

Vorhaben: **Gemeinde Allmannshofen**
Nachverdichtung Baugebiet "Am Kirchsteig"
Entwässerungskonzept

Landkreis: **Augsburg** Gemeinde: **Allmannshofen**

Projekt.-Nr.: ea-Allmann-001.01

Anlage: **5**

Plan-Nr.: **B 30**

Maßstab: **1 : 2.000**

Lageplan
Entwässerung Bestand

Unterlagen zum Wasserrechtsantrag

	Datum	Name
entw.	Aug. 2021	Knödler
gez.	Aug. 2021	Breunig
gepr.	02.09.2021	

Vorhabensträger:

Gemeinde Allmannshofen
Schäfflerstraße 6
86695 Nordendorf

Datum Unterschrift

Entwurfsverfasser:

Dr. Blasy - Dr. Øverland
Beratende Ingenieure GmbH & Co. KG
Moosstraße 3 82279 Eching am Ammersee

02.09.2021
Datum Unterschrift

Am Kirchsteig

Zulauf aus bestehender Grünfläche

Zulauf aus bestehender Mulde

Ebinger Straße

Waldstraße

Lindenweg

Gartenstr.

Leichenhaus

best. Drainage

AR75 Ok450.20 So448.95

AR76 Ok450.79 So449.93

AR77 Ok450.41 So449.62

AR78 Ok448.68 So447.43

AR79 Ok448.10 So446.80

AR79FI

AR163 Ok450.16

ASSK116 Ok451.55

ASSK117 Ok450.66

ASSK265

ARHA10 Ok452.38 So449.60

ARHA12 Ok452.46 So449.48

ARHA13 Ok452.72 So449.84

ARHA14 Ok452.66 So449.66

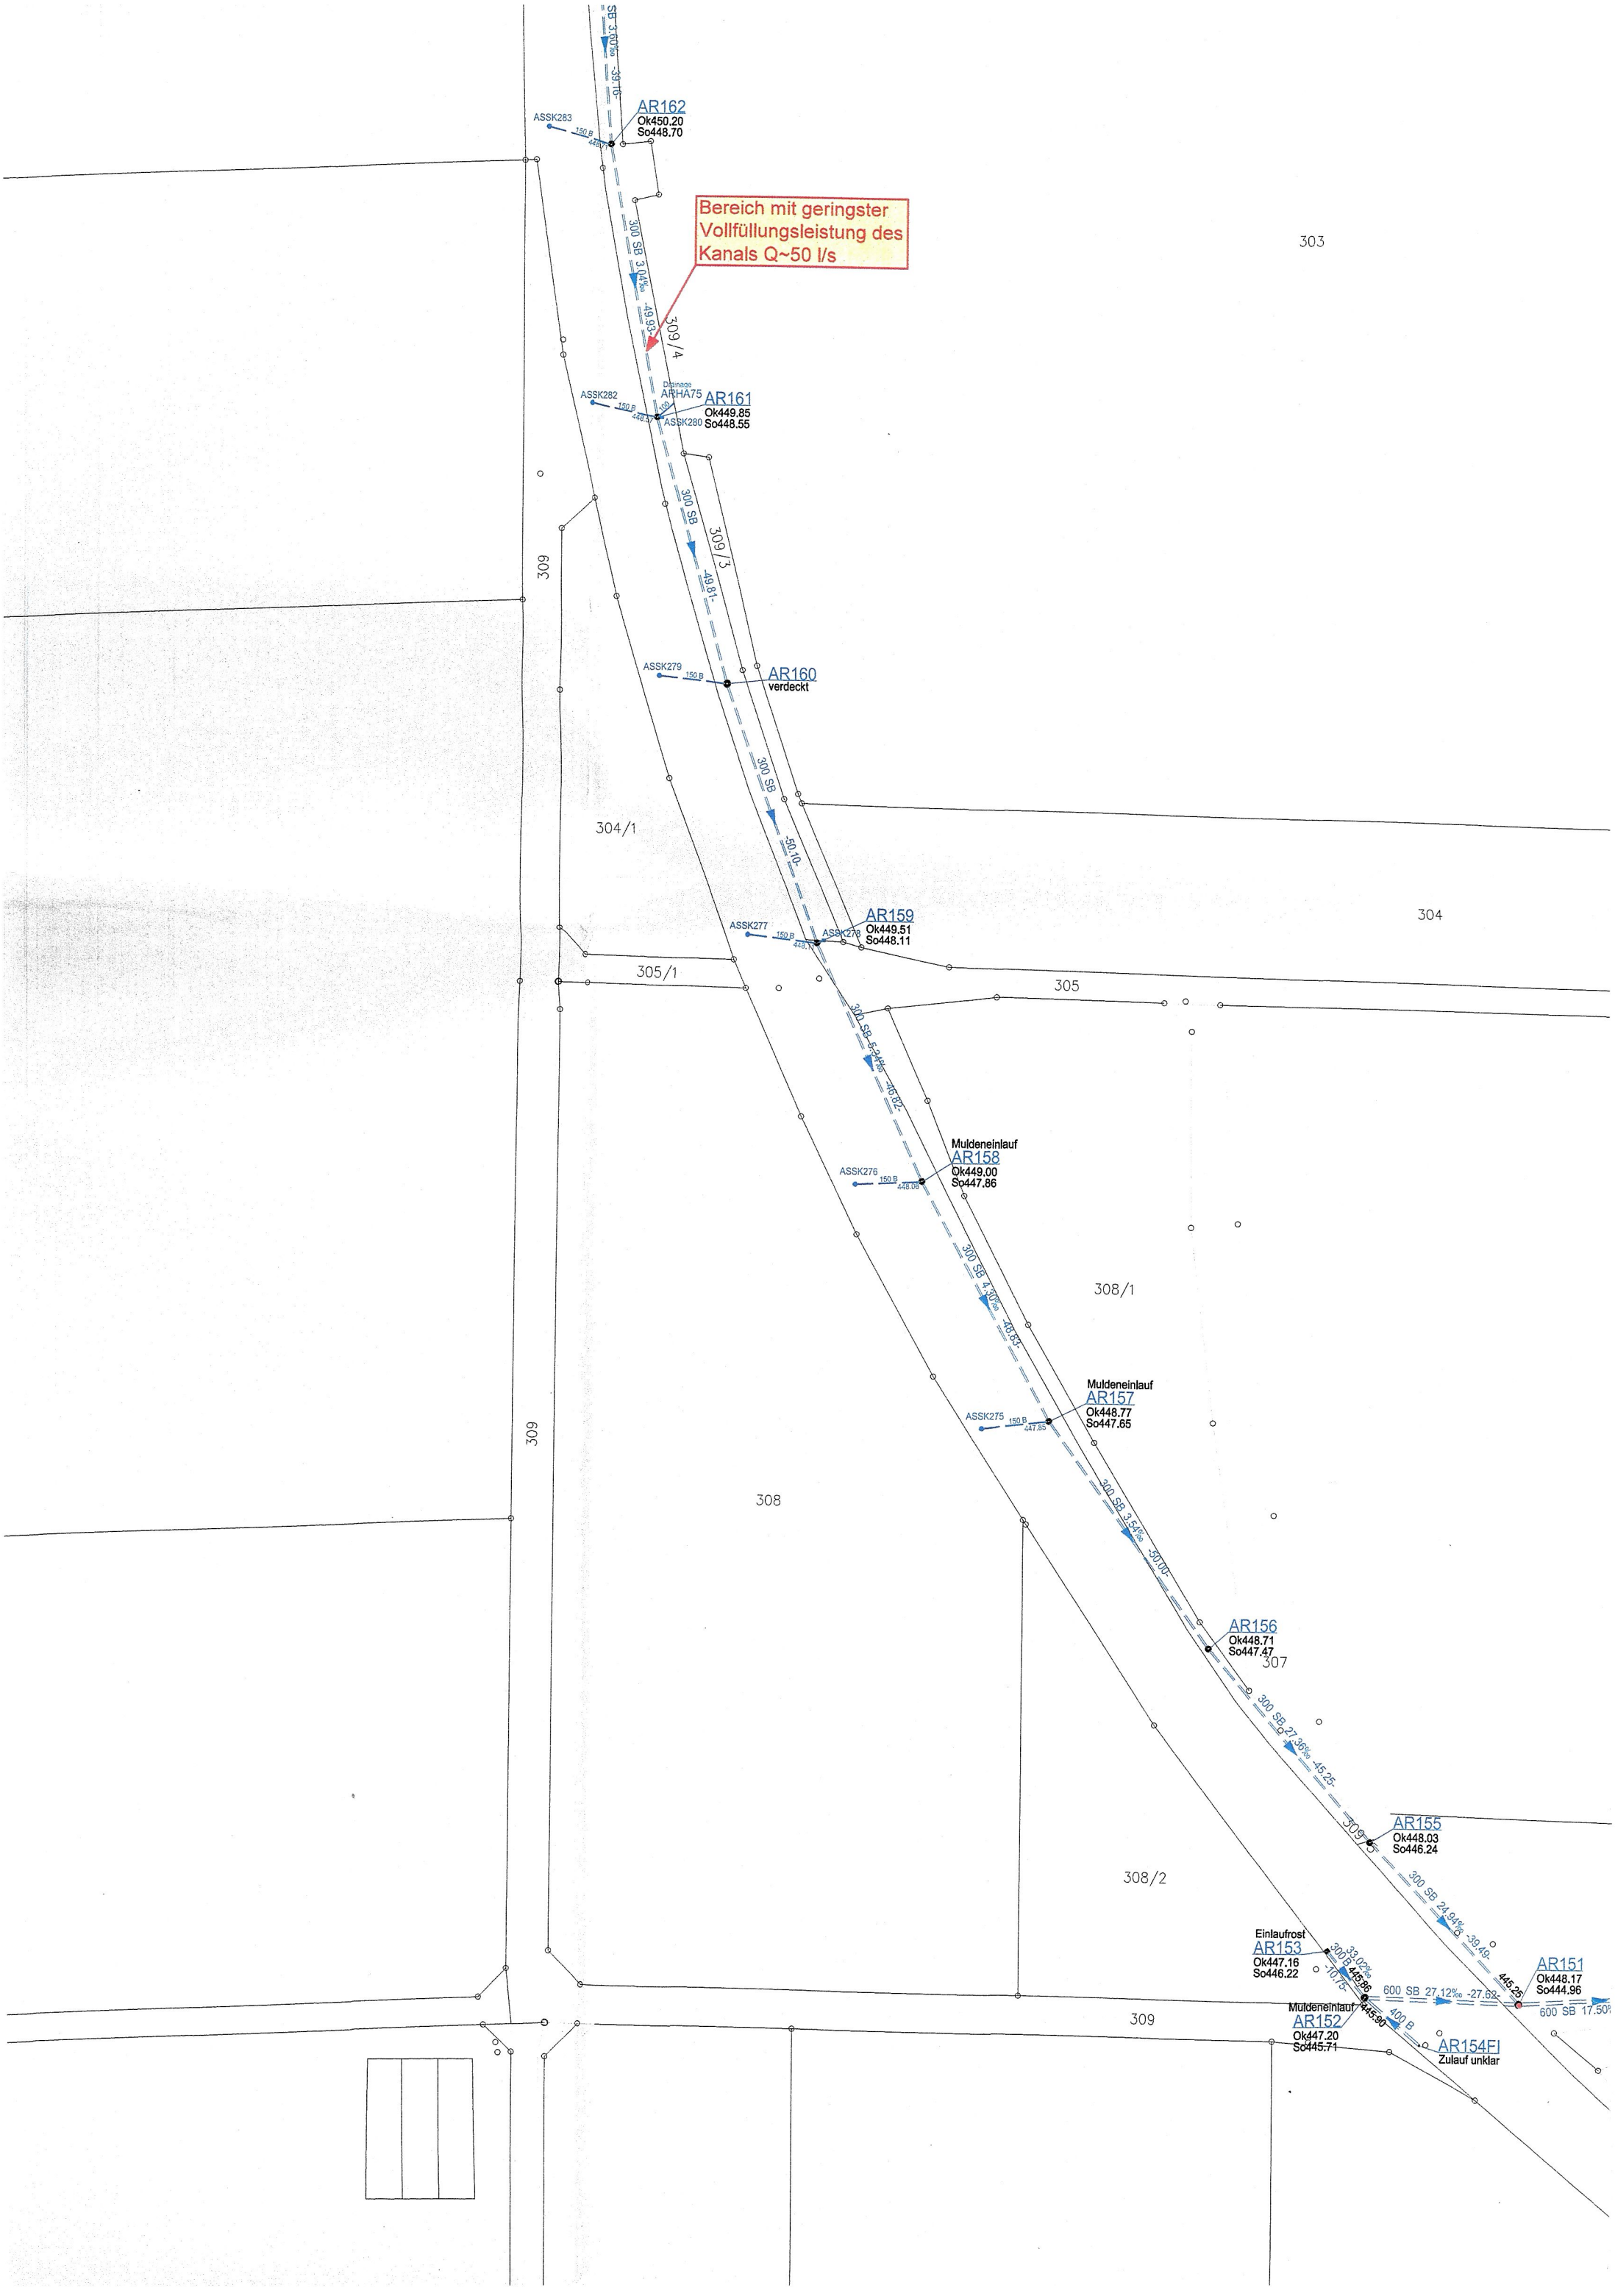
Bereich mit geringster Vollfüllungsleistung des Kanals Q~50 l/s
AR162
Ok450.20
So448.70
ASSK283
150 B
448.70
SB 3.60‰
39.16
AR161
Ok449.85
So448.55
Drainage
ARHA75
ASSK282
ASSK280
300 SB 3.04‰
49.93
309/4
AR160
verdeckt
ASSK279
300 SB
49.81
309/3
AR159
Ok449.51
So448.11
ASSK277
ASSK278
448.11
300 SB 5.24‰
50.10
AR158
Ok449.00
So447.86
Muldeneinlauf
ASSK276
448.08
300 SB 4.30‰
49.83
AR157
Ok448.77
So447.65
Muldeneinlauf
ASSK275
447.85
300 SB 3.54‰
50.00
AR156
Ok448.71
So447.47
300 SB 27.36‰
45.25
AR155
Ok448.03
So446.24
309/5
300 SB 24.94‰
39.49
445.25
AR151
Ok448.17
So444.96
600 SB 17.50‰
600 SB 27.12‰
27.69
Einlaufrost
AR153
Ok447.16
So446.22
300 B
33.02‰
10.75
445.96
445.90
Muldeneinlauf
AR152
Ok447.20
So445.71
400 B
AR154FI
Zulauf unklar
303
304
304/1
305
305/1
307
308
308/1
308/2
309

305

306

72

offener Graben

71

72

70

68

72

58

69

60

ARA150
Ok445.45
So444.44

66

59/2

S

S

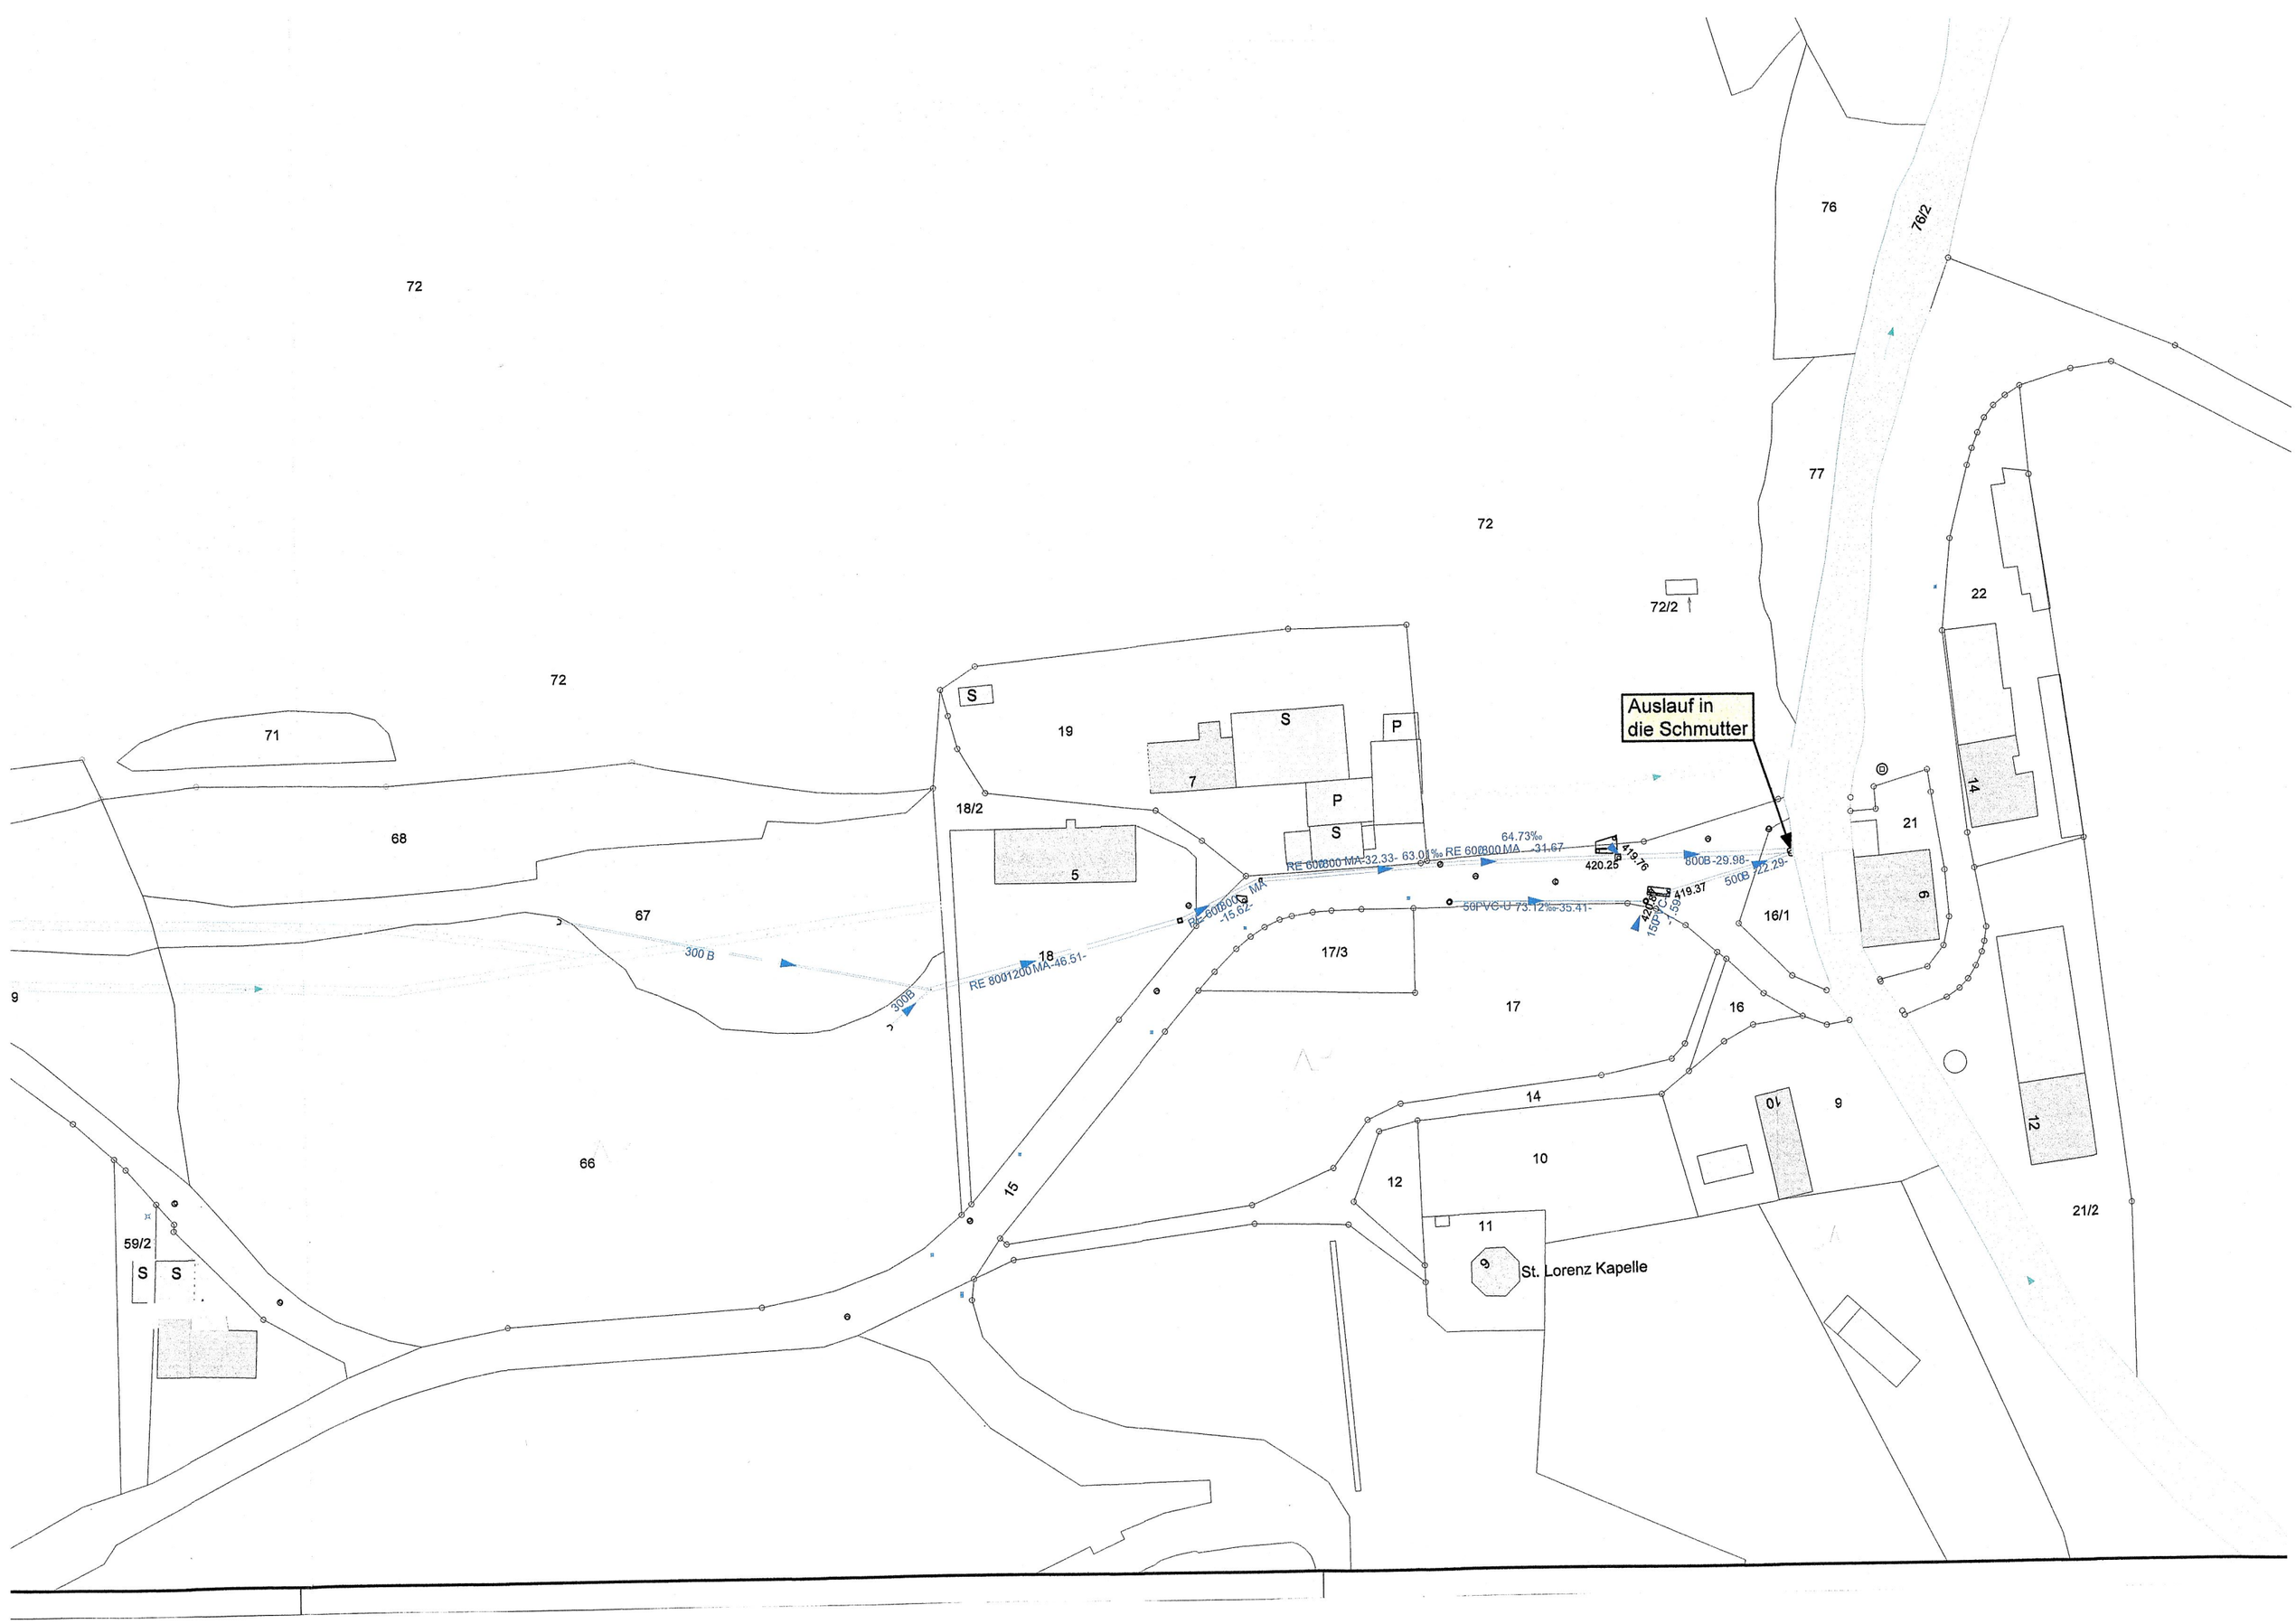
72
72
72
72/2
76
76/2
77
22
Auslauf in
die Schmutter
71
68
67
66
19
18/2
18
17/3
17
16
16/1
14
10
12
11
9
21
21/2
S
S
P
7
P
S
5
300 B
300B
RE 800/1200 MA-46.51-
RE 600/800 MA-32.33-
63.01‰
RE 600/800 MA -31.67
64.73‰
420.25
419.76
800B-29.98-
500B-22.29-
RE 600/800 MA
-15.62-
50PVC-U 73.12‰-35.41-
420.89
419.37
150PVC-U -1.59-
St. Lorenz Kapelle
59/2
S
S