Lageplan siehe Plan-Nr. K 40
Querschnitte siehe Plan-Nr. K 60

BESTANDTEIL
DES BESCHEIDES
vom 16. APR. 2024
LANDRATSAMT AUGSBURG

**Geprüft**
Der amtliche Sachverständige
Donauwörth, den 26. Jan. 2024
Wasserwirtschaftsamt Donauwörth

| Nr. | Änderungen | geänd. am | Name | gepr. am | |
|---|---|---|---|---|---|
| | | | | | |
| | | | | | |

Vorhaben: **Gemeinde Allmannshofen**
**Nachverdichtung Baugebiet "Am Kirchsteig"**
**Entwässerungskonzept**

Landkreis: **Augsburg** Gemeinde: **Allmannshofen**

Projekt.-Nr.: ea-Allmann-001.01

Anlage: **5**

Plan-Nr.: **K 50**

Maßstab: **1 : 100/20**

**Längsschnitt**
**Ableitung RRB bis**
**Anschluss an Schacht AR72**
Unterlagen zum Wasserrechtsantrag

| | Datum | Name |
|---|---|---|
| entw. | Aug. 2021 | Knödler |
| gez. | Aug. 2021 | Breunig |
| gepr. | 02.09.2021 | |

Vorhabensträger:
Gemeinde Allmannshofen
Schäfflerstraße 6
86695 Nordendorf

Datum Unterschrift

Entwurfsverfasser:
Dr. Blasy - Dr. Øverland
Beratende Ingenieure GmbH & Co. KG
Moosstraße 3 82279 Eching am Ammersee

02.09.2021
Datum Unterschrift

448 m ü. NN

| | | |

# Auslassbauwerk

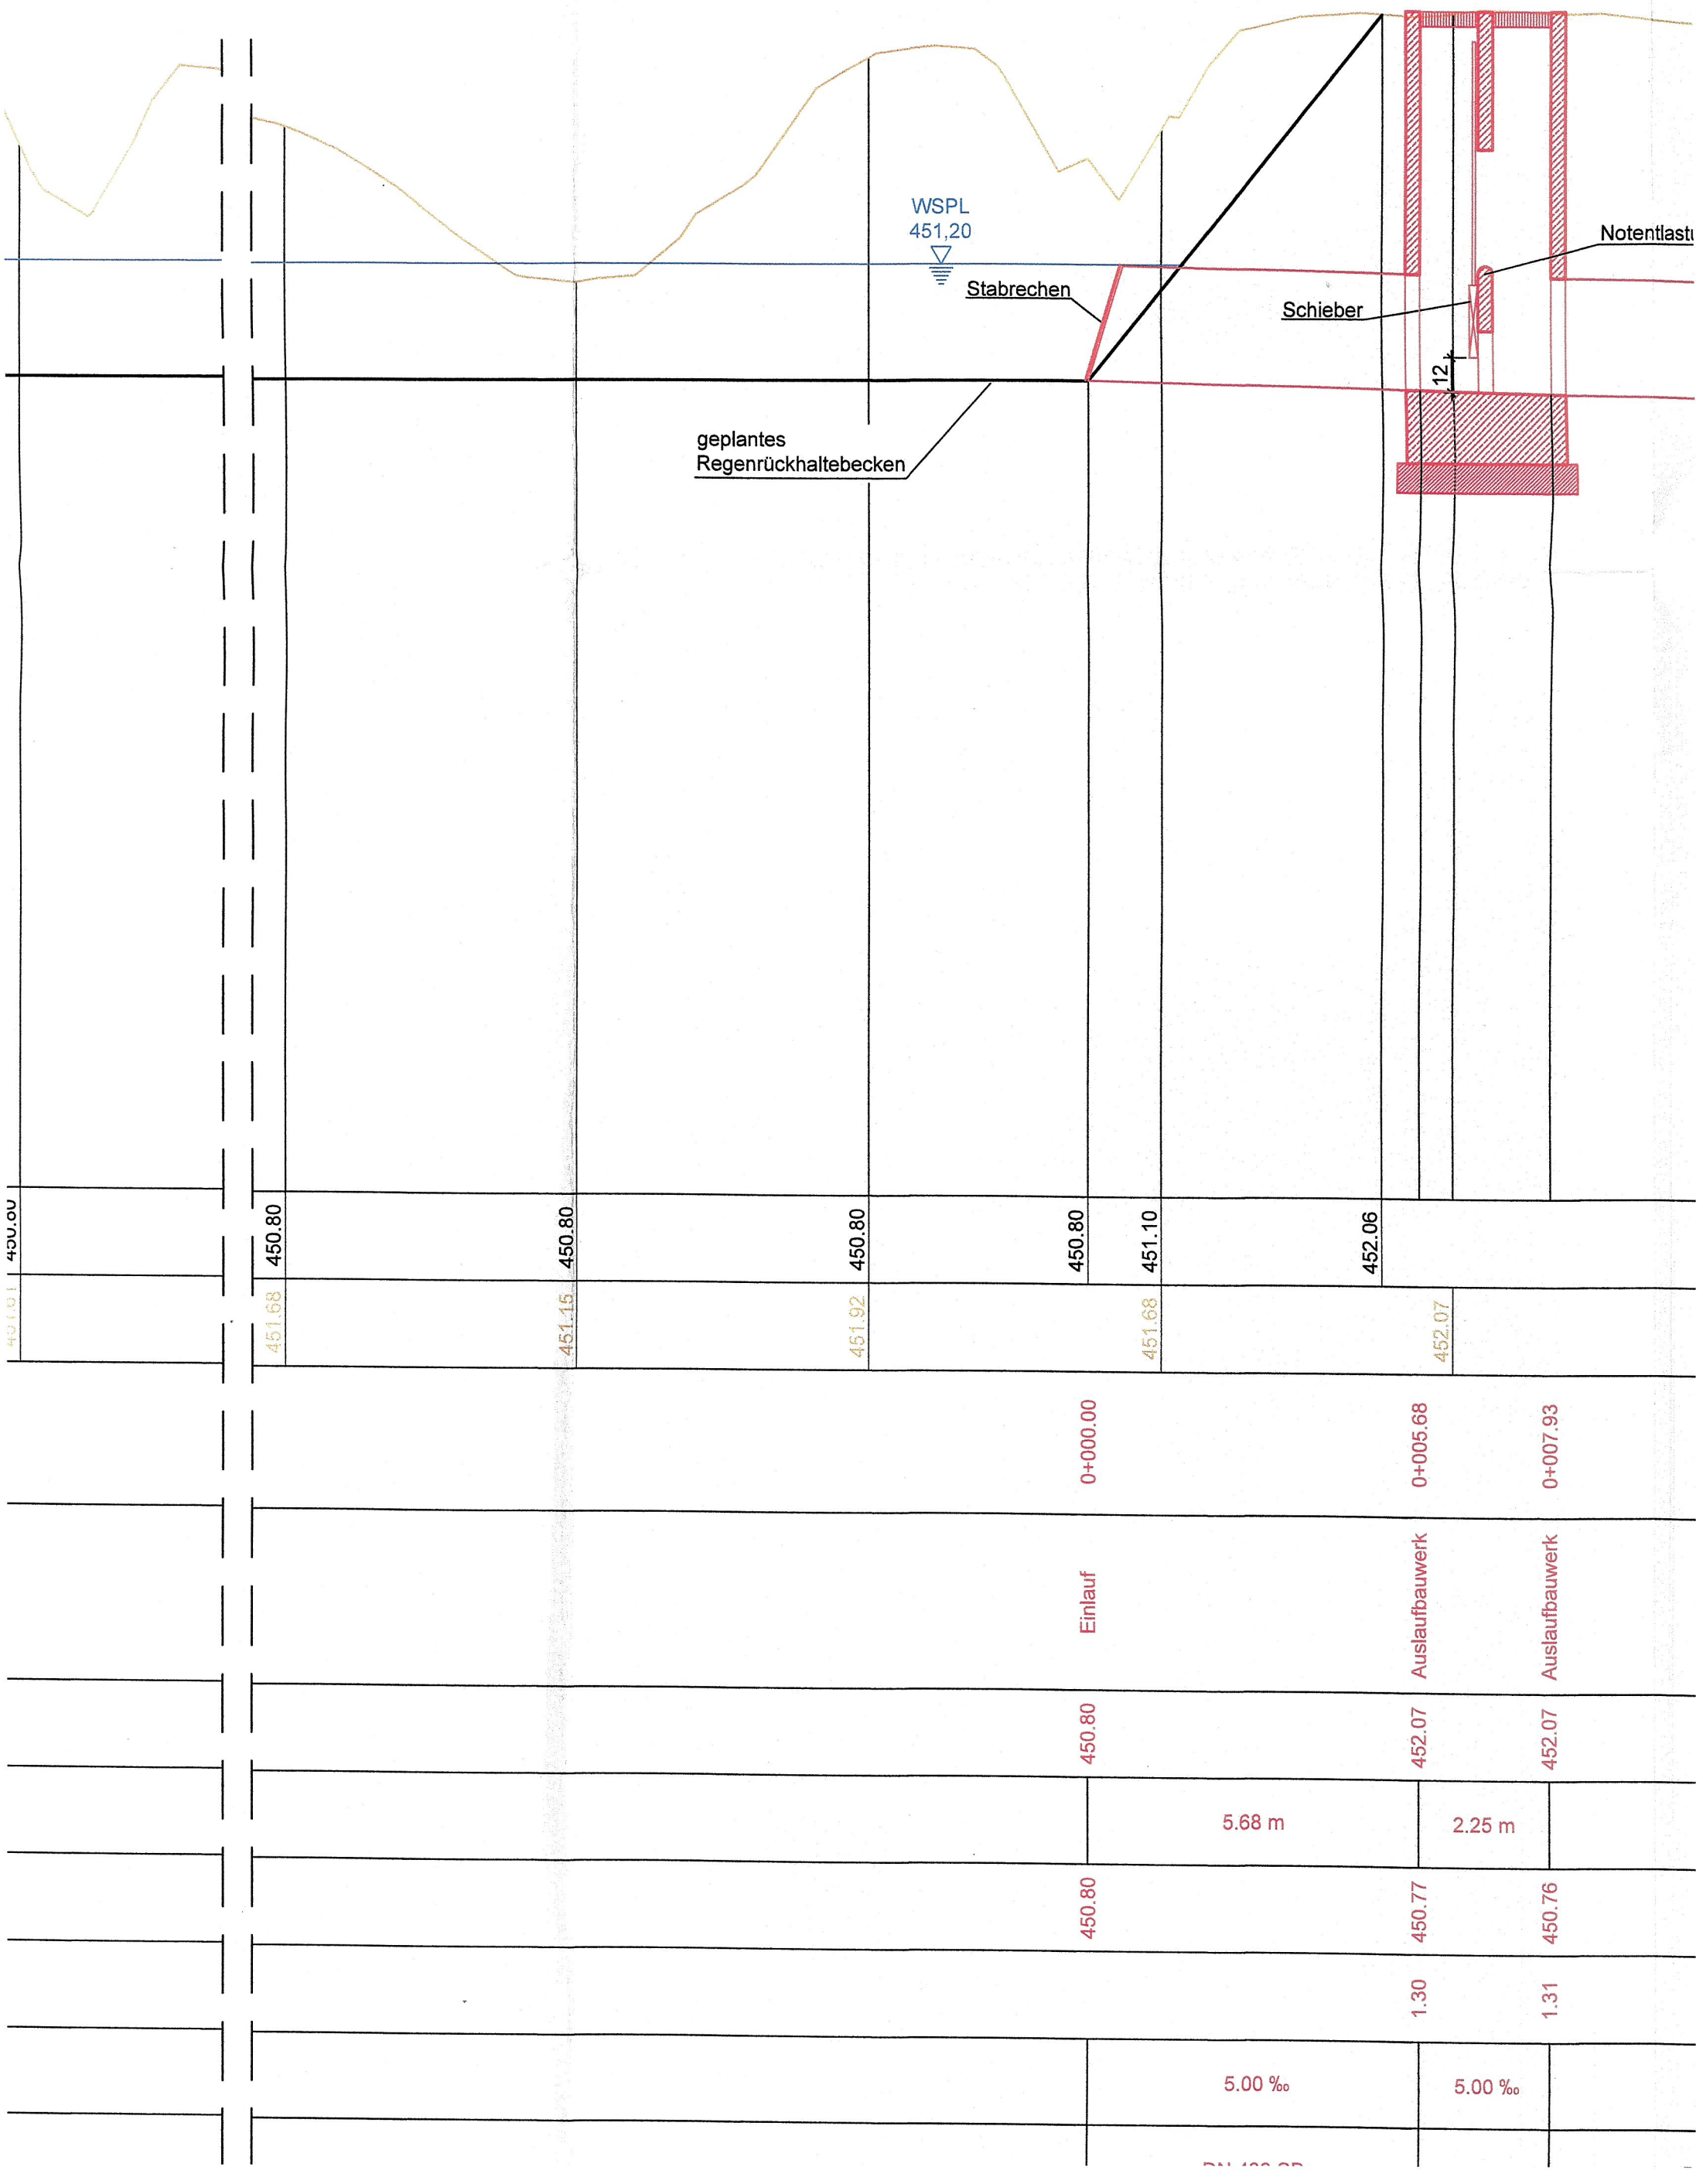

bestehendes
Gelände

tlastung

Ableitung in be
Regenwasserk

Schmutzwasserkanal
DN 250 PP, 4,69 ‰

449.07

| | | | | | | |
|---|---|---|---|---|---|---|
| 452.03 | 451.97 | 452.01 | 452.03 | 452.06 | 452.09 | |
| 0+014.31 | | | 0+023.31 | | | |
| NR 2 | | | NR3 | | | |
| 451.98 | | | 452.03 | | | |
| 6.38 m | 9.00 m | | 16.78 m | | | |
| 450.73 | | | 450.68 | | | |
| 1.25 | | | 1.35 | | | |
| 5.00 ‰ | 5.00 ‰ | | 5.00 ‰ | | | |

Lageplan siehe F
Querschnitte siehe

| Nr. | Änderungen |
|---|---|
| | |
| | |

Vorhaben: **Gemeinde Allmannshofen**
**Nachverdichtung Baugebiet "Am Ki**
**Entwässerungskonzept**

Landkreis: **Augsburg** Gemeinde: **Allmanns**

Maßstab:
**1 : 100/20**

**Längsschnitt**
**Ableitung RRB bis**
**Anschluss an Schacht AR**

Unterlagen zum Wasserrechtsan

Vorhabensträger:
Gemeinde Allmannshofen